



АДМИНИСТРАЦИЯ МУНИЦИПАЛЬНОГО ОБРАЗОВАНИЯ  
«ГОРОДСКОЕ ПОСЕЛЕНИЕ ГОРОД АХТУБИНСК АХТУБИНСКОГО  
МУНИЦИПАЛЬНОГО РАЙОНА АСТРАХАНСКОЙ ОБЛАСТИ»

**РАСПОРЯЖЕНИЕ**

21.03.2025

№ 189-р

О назначении общественных обсуждений по проекту постановления администрации муниципального образования «Городское поселение город Ахтубинск Ахтубинского муниципального района Астраханской области» «Разрешение на условно разрешенный вид использования земельного участка в КК 30:01:000000:855:ЗУ1, расположенного по адресному ориентиру: Астраханская область, Ахтубинский район, город Ахтубинск, ул. Конструкторская»

В целях соблюдения права человека на благоприятные условия жизнедеятельности, прав и законных интересов правообладателей земельных участков и объектов капитального строительства, руководствуясь статьями ст. 39, 40 Градостроительного кодекса Российской Федерации, Федеральным законом от 06.10.2003 № 131-ФЗ «Об общих принципах организации местного самоуправления в Российской Федерации», Правилами землепользования и застройки муниципального образования «Городское поселение город Ахтубинск Ахтубинского муниципального района Астраханской области», утвержденными решением Совета муниципального образования «Городское поселение город Ахтубинск Ахтубинского муниципального района Астраханской области» от 20.12.2023 № 275/62, Порядком организации и проведения публичных слушаний, общественных обсуждений по вопросам градостроительной деятельности на территории муниципального образования «Город Ахтубинск», утвержденным решением Совета муниципального образования «Город Ахтубинск» от 09.06.2021 № 99/24, Уставом муниципального образования «Городское поселение город Ахтубинск Ахтубинского муниципального района Астраханской области»:

1. Начальнику отдела архитектуры, капитального ремонта и строительства назначить и провести общественные обсуждения по проекту постановления администрации муниципального образования «Городское поселение город Ахтубинск Ахтубинского муниципального района Астраханской области» «Разрешение на условно разрешенный вид использования земельного участка в КК 30:01:000000:855:ЗУ1, расположенного по адресному ориентиру: Астраханская область, Ахтубинский район, город Ахтубинск, ул. Конструкторская», согласно приложенной схеме расположения земельного участка на кадастровом плане территории, площадью 1000 кв.м, по следующим показателям: необходимо установить вид разрешенного использования:

«Хранение автотранспорта» код – 2.7.1 Ж-3. Зона застройки среднеэтажными жилыми домами.

Справочно. 2.7.1 Размещение отдельно стоящих и пристроенных гаражей, в том числе подземных, предназначенных для хранения автотранспорта, в том числе с разделением на машино-места, за исключением гаражей, размещение которых предусмотрено содержанием вида разрешенного использования с кодом 4.9.

2. Определить:

2.1. Место проведения общественных обсуждений – администрация муниципального образования «Городское поселение город Ахтубинск Ахтубинского муниципального района Астраханской области», расположенная по адресу: Астраханская область, город Ахтубинск, ул. Щербакова, д. 14, каб. 222;

2.2. Дату проведения общественных обсуждений – 07 апреля 2025 года;

2.3. Время проведения общественных обсуждений – 10 часов 00 минут;

2.4. Порядок принятия предложений от заинтересованных лиц по проекту постановления администрации муниципального образования «Городское поселение город Ахтубинск Ахтубинского муниципального района Астраханской области» «Разрешение на условно разрешенный вид использования земельного участка в КК 30:01:000000:855:ЗУ1, расположенного по адресному ориентиру: Астраханская область, Ахтубинский район, город Ахтубинск, ул. Конструкторская» (приложение № 1);

2.5. Наименование проекта, выносимого на общественные обсуждения - проект постановления администрации муниципального образования «Городское поселение город Ахтубинск Ахтубинского муниципального района Астраханской области» «Разрешение на условно разрешенный вид использования земельного участка в КК 30:01:000000:855:ЗУ1, расположенного по адресному ориентиру: Астраханская область, Ахтубинский район, город Ахтубинск, ул. Конструкторская» (приложение № 2).

3. Настоящее распоряжение вступает в силу с момента его подписания.

4. Разместить оповещение о начале общественных обсуждений на официальном сайте администрации муниципального образования «Городское поселение город Ахтубинск Ахтубинского муниципального района Астраханской области» в информационно - телекоммуникационной сети «Интернет».

5. Контроль за исполнением настоящего распоряжения возложить на начальника отдела архитектуры, капитального ремонта и строительства.

Врио главы муниципального образования

А.А. Сиваков

### **Порядок**

**принятия предложений от заинтересованных лиц по проекту распоряжения администрации муниципального образования «Городское поселение город Ахтубинск Ахтубинского муниципального района Астраханской области» «Разрешение на условно разрешенный вид использования земельного участка в КК 30:01:000000:855:3У1, расположенного по адресному ориентиру: Астраханская область, Ахтубинский район, город Ахтубинск, ул. Конструкторская».**

1. Предложения по вопросу проекта постановления администрации муниципального образования «Городское поселение город Ахтубинск Ахтубинского муниципального района Астраханской области» «Разрешение на условно разрешенный вид использования земельного участка в КК 30:01:000000:855:3У1, расположенного по адресному ориентиру: Астраханская область, Ахтубинский район, город Ахтубинск, ул. Конструкторская» (далее - проект) могут быть внесены Главой администрации, депутатами представительного органа местного самоуправления, общественно-политическими объединениями, коллективами организаций, непосредственно гражданами муниципального образования «Городское поселение город Ахтубинск Ахтубинского муниципального района Астраханской области» (далее - субъекты правотворческой инициативы).

2. Субъект правотворческой инициативы может обратиться с письменным предложением по проекту в адрес Главы муниципального образования «Городское поселение город Ахтубинск Ахтубинского муниципального района Астраханской области» в рабочие дни с 9 ч. 00 мин. до 16 ч. 00 мин. местного времени, которое принимается по адресу: Астраханская область, Ахтубинский район, г. Ахтубинск, ул. Щербакова, д. 14, каб. 222.

3. При подаче предложений по проекту указываются:

1) поправки, изменения, дополнения в пункты проекта, которые должны содержать полные тексты, предлагаемые взамен или в дополнение к существующим в проекте наименований пунктов и их содержаний;

2) информация о субъекте правотворческой инициативы:

- для физических лиц:

а) Ф.И.О.;

б) место жительства, номер телефона (при наличии);

- для юридических лиц:

а) полное действительное наименование организации;

б) юридический адрес, номер телефона (факса).

4. Сведения о предложениях по проекту вносятся в журнал учета регистрации предложений субъектов правотворческой инициативы, который ведет отдел архитектуры, капитального ремонта и строительства администрации муниципального образования «Городское поселение город Ахтубинск Ахтубинского муниципального района Астраханской области».

5. Отдел архитектуры, капитального ремонта и строительства администрации муниципального образования «Городское поселение город Ахтубинск Ахтубинского муниципального района Астраханской области», зарегистрировавший предложение, сообщает в двухдневный срок с момента поступления предложения о регистрации поступившего предложения субъекту правотворческой инициативы с момента поступления предложения.

6. Предложения по проекту принимаются в течение 10 дней с момента его официального обнародования и обнародуются на общественных обсуждениях.

7. О включении или отклонении поступивших поправок, предложений, изменений в проект субъекту правотворческой инициативы сообщается в письменном виде Главой муниципального образования «Городское поселение город Ахтубинск Ахтубинского муниципального района Астраханской области».

Верно:

Приложение № 2  
к распоряжению администрации  
муниципального образования  
«Городское поселение город Ахтубинск  
Ахтубинского муниципального  
района Астраханской области»  
от «21» 03.2025 № 189-р



АДМИНИСТРАЦИЯ МУНИЦИПАЛЬНОГО ОБРАЗОВАНИЯ  
«ГОРОДСКОЕ ПОСЕЛЕНИЕ ГОРОД АХТУБИНСК АХТУБИНСКОГО  
МУНИЦИПАЛЬНОГО РАЙОНА АСТРАХАНСКОЙ ОБЛАСТИ»

**ПОСТАНОВЛЕНИЕ**

№ \_\_\_\_\_

Разрешение на условно разрешенный вид использования земельного участка в КК 30:01:000000:855:3У1, расположенного по адресному ориентиру: Астраханская область, Ахтубинский район, город Ахтубинск, ул. Конструкторская

Рассмотрев заявление Мищенко Игоря Алексеевича в интересах Мамедова Фазила Авдал оглы от 05.03.2025 № М-454/25, на основании протокола общественных обсуждений от \_\_. \_\_. № \_\_\_\_, заключения о результатах общественных обсуждений от \_\_. \_\_. 20\_\_ г., руководствуясь ст. 5.1, 36, 37, 38, 39, 40 Градостроительного кодекса Российской Федерации, Правилами землепользования и застройки муниципального образования «Городское поселение город Ахтубинск Ахтубинского муниципального района Астраханской области», утвержденными решением Совета муниципального образования «Городское поселение город Ахтубинск Ахтубинского муниципального района Астраханской области» от 20.12.2023 № 275/629, Порядком организации и проведения публичных слушаний, общественных обсуждений по вопросам градостроительной деятельности на территории муниципального образования «Город Ахтубинск», утвержденным решением Совета муниципального образования «Город Ахтубинск» от 09.06.2021 № 99/24, Уставом муниципального образования «Городское поселение город Ахтубинск Ахтубинского муниципального района Астраханской области», администрация ПОСТАНОВЛЯЕТ:

1. Предоставить Мамедову Фазилу Авдал оглы разрешение на условно разрешенный вид использования земельного участка в КК 30:01:000000:855:3У1, расположенного по адресному ориентиру: Астраханская область, Ахтубинский район, город Ахтубинск, ул. Конструкторская, согласно приложенной схеме расположения

земельного участка на кадастровом плане территории (прилагается): площадью 1000 кв.м:  
установить вид разрешенного использования: «Хранение автотранспорта» код –  
2.7.1 Ж-3. Зона застройки среднеэтажными жилыми домами.

Справочно. 2.7.1 Размещение отдельно стоящих и пристроенных гаражей, в том числе подземных, предназначенных для хранения автотранспорта, в том числе с разделением на машино-места, за исключением гаражей, размещение которых предусмотрено содержанием вида разрешенного использования с кодом 4.9

2. Разместить настоящее постановление на официальном сайте администрации муниципального образования «Городское поселение город Ахтубинск Ахтубинского муниципального района Астраханской области» в информационно - телекоммуникационной сети «Интернет».

3. Настоящее постановление вступает в силу с момента его подписания.

4. Контроль за исполнением настоящего постановления возложить на начальника отдела архитектуры, капитального ремонта и строительства.

Врио главы муниципального образования

А.А. Сиваков


Схема расположения земельного участка или земельных участков на кадастровом плане территории

Расположенного по адресу: Астраханская область, Ахтубинский район, г. Ахтубинск, ул. Конструкторская

Условный номер земельного участка :855:3У1		
Площадь земельного участка : 1000 м <sup>2</sup>		
обозначения характерных точек границы	Координаты, м	
	X	Y
1	635466.70	1309957.59
2	635454.11	1309975.11
3	635448.74	1309983.95
4	635429.58	1309960.01
5	635429.19	1309930.86
6	635458.16	1309951.50
1	635466.70	1309957.59




Схема расположения земельных участков

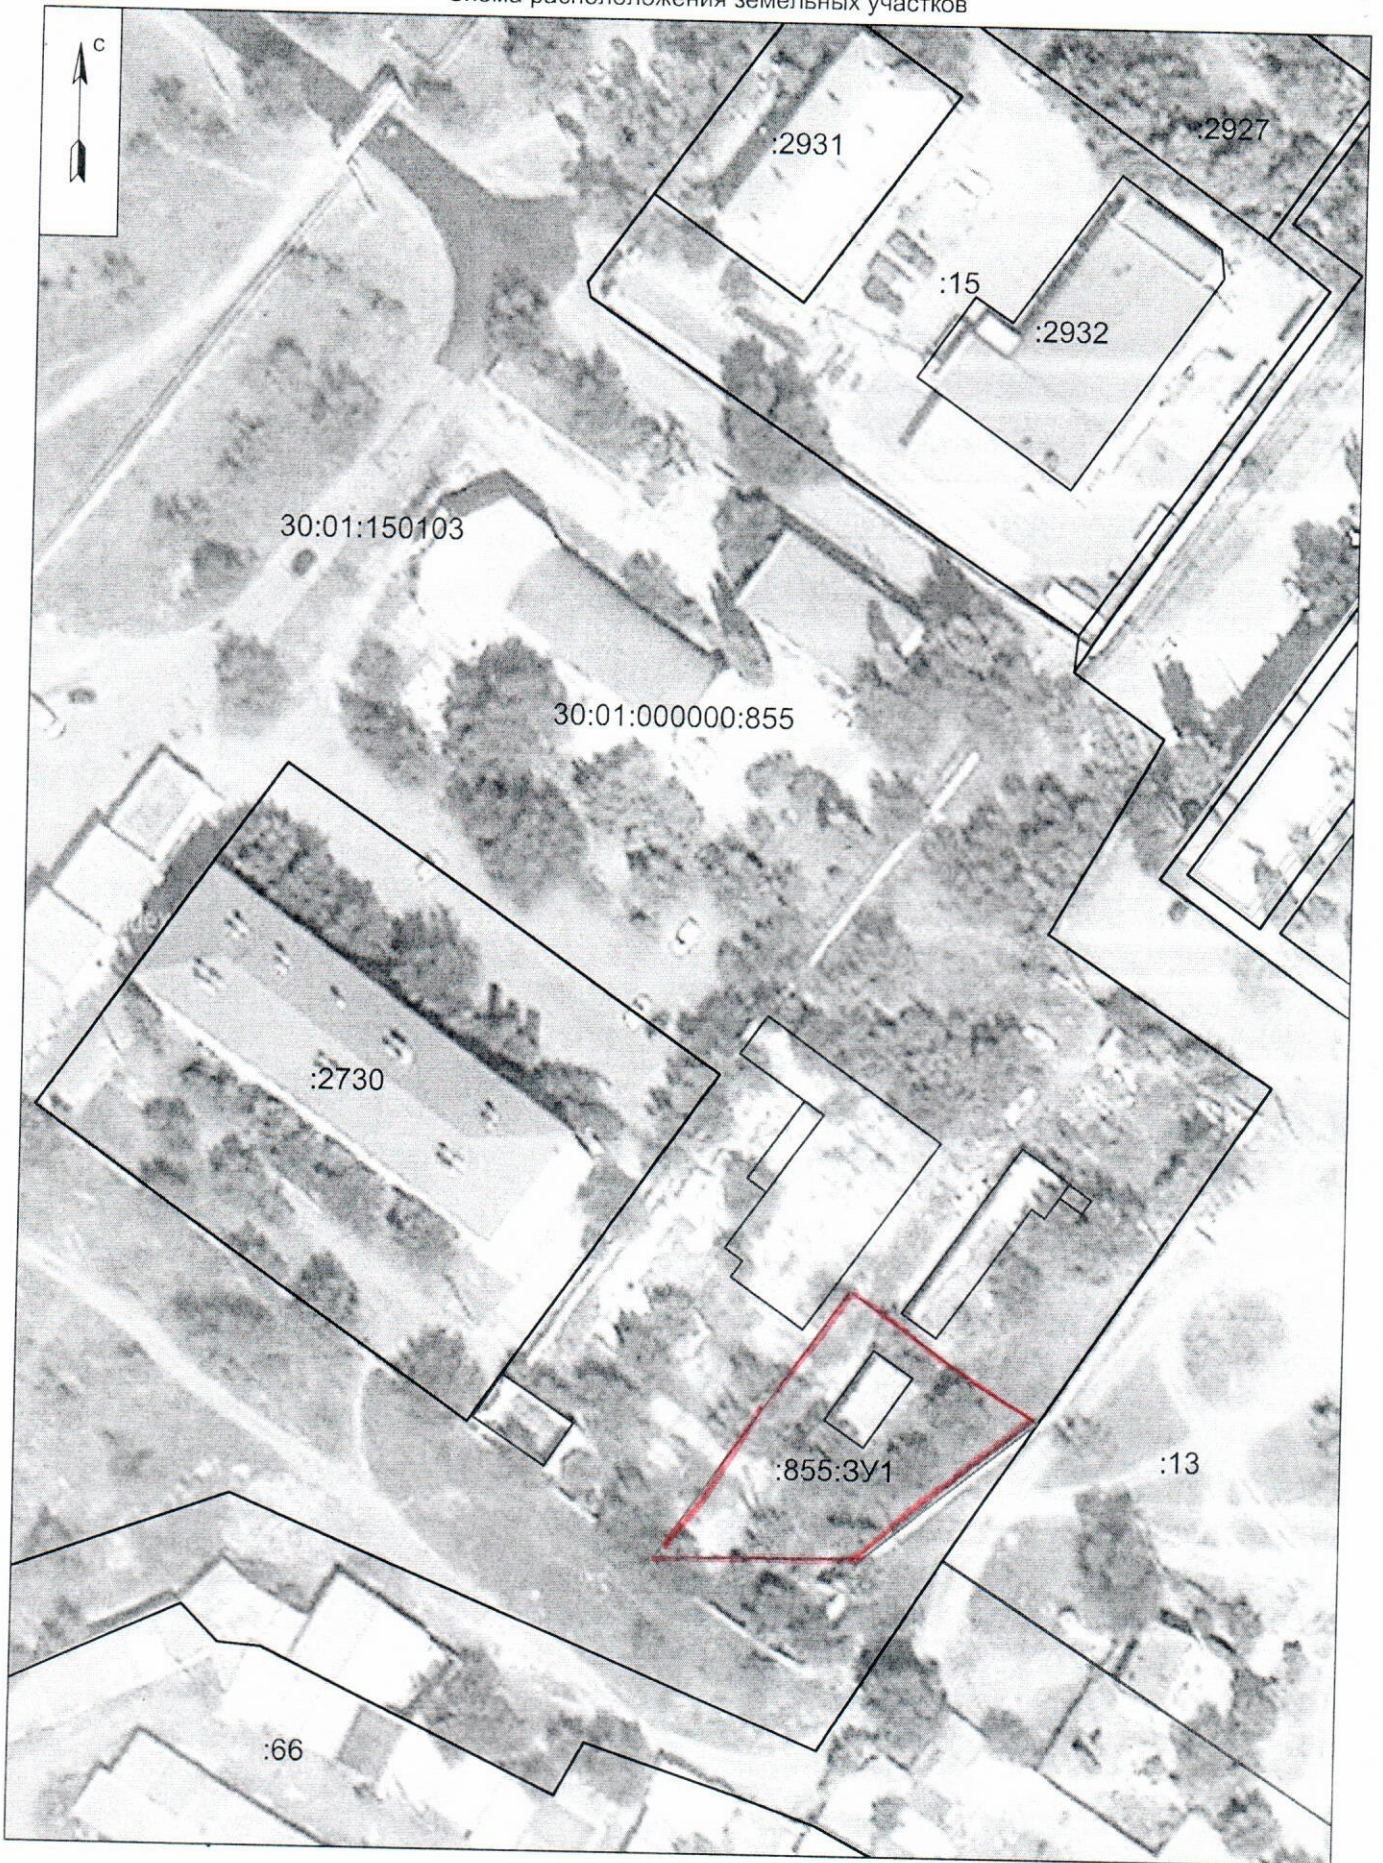

МАСШТАБ 1:1000




Схема расположения земельного участка или земельных участков на кадастровом плане территории

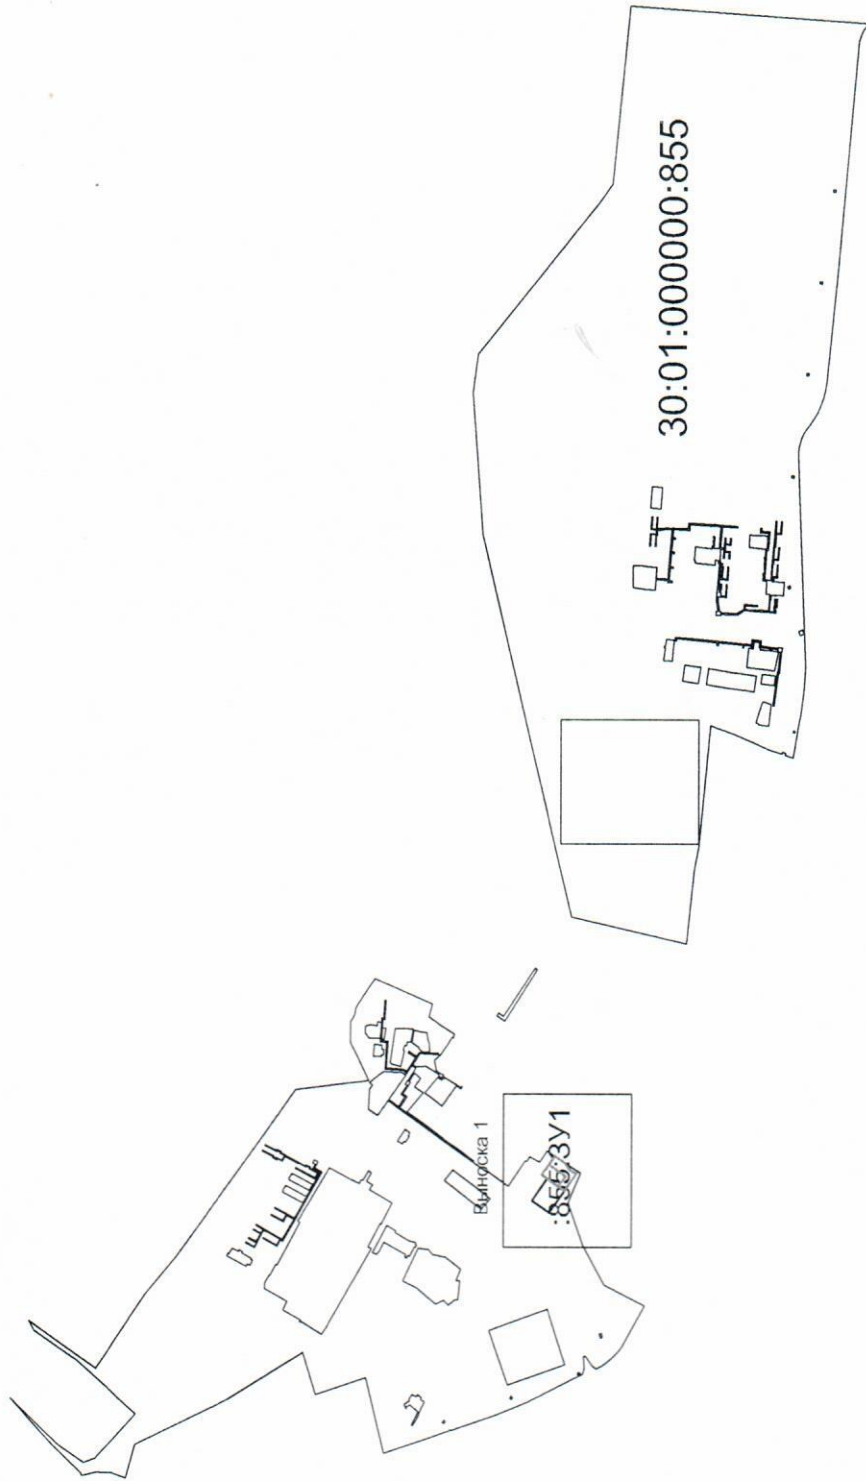

МАСШТАБ 1:20000

Чертеж земельных участков и их частей (выноска 1)

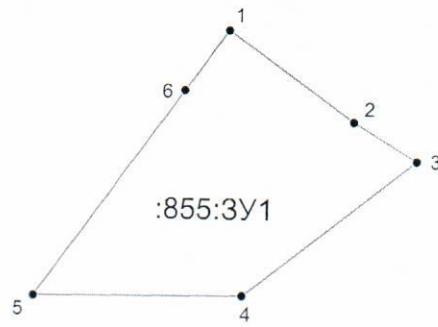

МАСШТАБ 1:1000