



АДМИНИСТРАЦИЯ МУНИЦИПАЛЬНОГО ОБРАЗОВАНИЯ
«ГОРОДСКОЕ ПОСЕЛЕНИЕ ГОРОД АХТУБИНСК АХТУБИНСКОГО
МУНИЦИПАЛЬНОГО РАЙОНА АСТРАХАНСКОЙ ОБЛАСТИ»

ПОСТАНОВЛЕНИЕ

11.06.2025

№ 547

Разрешение на условно разрешенный вид использования земельного участка в КК 30:01:000000:855:3У1, расположенного по адресному ориентиру: Астраханская область, Ахтубинский район, город Ахтубинск, мкр. Восточный

Рассмотрев служебную записку отдела по управлению земельными ресурсами и землеустройству администрации муниципального образования «Городское поселение город Ахтубинск Ахтубинского муниципального района Астраханской области», от 22.05.2025 № 2129, на основании протокола общественных обсуждений от 09.06.2025 № 538/арх, заключения о результатах общественных обсуждений от 09.06.2025, руководствуясь ст. 5.1, 36, 37, 38, 39, 40 Градостроительного кодекса Российской Федерации, Правилами землепользования и застройки муниципального образования «Городское поселение город Ахтубинск Ахтубинского муниципального района Астраханской области», утвержденными решением Совета муниципального образования «Городское поселение город Ахтубинск Ахтубинского муниципального района Астраханской области» от 20.12.2023 № 275/629, Порядком организации и проведения публичных слушаний, общественных обсуждений по вопросам градостроительной деятельности на территории муниципального образования «Город Ахтубинск», утвержденным решением Совета муниципального образования «Город Ахтубинск» от 09.06.2021 № 99/24, Уставом муниципального образования «Городское поселение город Ахтубинск Ахтубинского муниципального района Астраханской области», администрация ПОСТАНОВЛЯЕТ:

1. Предоставить отделу по управлению земельными ресурсами и землеустройству администрации муниципального образования «Городское поселение город Ахтубинск Ахтубинского муниципального района Астраханской области» разрешение на условно разрешенный вид использования земельного участка в КК 30:01:000000:855:3У1, расположенного по адресному ориентиру: Астраханская область, Ахтубинский район, город Ахтубинск, мкр. Восточный, согласно приложенной схеме расположения земельного участка на кадастровом

плане территории (прилагается): площадью 1000 кв.м:

установить вид разрешенного использования: «Для индивидуального жилищного строительства» код – 2.1 Ж-3. Зона застройки среднеэтажными жилыми домами.

Справочно. 2.1 Размещение жилого дома (отдельно стоящего здания количеством надземных этажей не более чем три, высотой не более двадцати метров, которое состоит из комнат и помещений вспомогательного использования, предназначенных для удовлетворения гражданами бытовых и иных нужд, связанных с их проживанием в таком здании, не предназначенного для раздела на самостоятельные объекты недвижимости); выращивание сельскохозяйственных культур; размещение гаражей для собственных нужд и хозяйственных построек.

2. Разместить настоящее постановление на официальном сайте администрации муниципального образования «Городское поселение город Ахтубинск Ахтубинского муниципального района Астраханской области» в информационно - телекоммуникационной сети «Интернет».

3. Настоящее постановление вступает в силу с момента его подписания.

4. Контроль за исполнением настоящего постановления возложить на заместителя главы администрации по капитальному ремонту, строительству и архитектуре.

Глава муниципального образования

А.А. Сиваков

АДМИНИСТРАЦИЯ МУНИЦИПАЛЬНОГО ОБРАЗОВАНИЯ
«ГОРОДСКОЕ ПОСЕЛЕНИЕ ГОРОД АХТУБИНСК АХТУБИНСКОГО
МУНИЦИПАЛЬНОГО РАЙОНА АСТРАХАНСКОЙ ОБЛАСТИ»

П Р О Т О К О Л

проведения общественных обсуждений

Администрации муниципального образования «Городское поселение город
Ахтубинск Ахтубинского муниципального района Астраханской области»

09.06.2025 г.

№ 538/арх

Председатель комиссии:

Ф.С. Бикмайс – заместитель главы администрации по капитальному ремонту, строительству и архитектуре.

Заместитель председателя комиссии:

Н.Г. Стебенькова – начальник отдела архитектуры, капитального ремонта и строительства.

Секретарь комиссии:

М.В. Матлахова – инспектор отдела архитектуры, капитального ремонта и строительства.

Члены комиссии:

И.Г. Боканева – заместитель главы администрации по правовым и юридическим вопросам;

М.С. Барсуков – начальник сектора по взаимодействию с органами государственной власти юридического отдела;

А.Р. Манташова – начальник юридического отдела;

Т.А. Шумова – начальник отдела по управлению земельными ресурсами и землеустройству;

Г.И. Зенюкова – начальник сектора дорожного хозяйства и капитального строительства.

Общественные обсуждения проводятся в соответствии со ст. 5.1, 38-40 Градостроительного кодекса Российской Федерации, ст. 28 Федерального закона от 06.10.2003 № 131-ФЗ «Об общих принципах организации местного самоуправления в Российской Федерации», Порядком организации и проведения публичных слушаний, общественных обсуждений по вопросам градостроительной деятельности на территории муниципального образования «Городское поселение город Ахтубинск Ахтубинского муниципального района Астраханской области», утвержденным решением Совета муниципального образования «Город Ахтубинск» от 09.06.2021 № 99/24.

Информация об организаторе общественных обсуждений: администрация муниципального образования «Городское поселение город Ахтубинск Ахтубинского муниципального района Астраханской области».

Место проведения: Астраханская область, г. Ахтубинск, Щербакова ул., д. 14, 2 этаж.

Дата проведения: 09 июня 2025г.

Начало проведения: 13 часов 45 минут.

ПОВЕСТКА ДНЯ

1. На основании распоряжения администрации муниципального образования «Городское поселение город Ахтубинск Ахтубинского муниципального района Астраханской области» от 27.05.2025 № 348-р, СЛУШАЛИ:

Стебенькову Н.Г. – о повестке собрания – обсуждение проекта постановления администрации муниципального образования «Городское поселение город Ахтубинск Ахтубинского муниципального района Астраханской области» «Разрешение на условно разрешенный вид использования земельного участка в КК 30:01:000000:855:ЗУ1,

расположенного по адресному ориентиру: Астраханская область, Ахтубинский район, город Ахтубинск, мкр. Восточный», по служебной записке:

отдела по управлению земельными ресурсами и землеустройству администрации муниципального образования «Городское поселение город Ахтубинск Ахтубинского муниципального района Астраханской области» от 22.05.2025 № 2129 на предоставление разрешения на условно разрешенный вид использования земельного участка в КК 30:01:000000:855:3У1, расположенного по адресному ориентиру: Астраханская область, Ахтубинский район, город Ахтубинск, мкр. Восточный, согласно приложенной схеме расположения земельного участка на кадастровом плане территории, площадью 1000 кв.м, по следующим показателям: необходимо установить вид разрешенного использования: «Для индивидуального жилищного строительства» код – 2.1 Ж-3. Зона застройки среднеэтажными жилыми домами.

Справочно. 2.1 Размещение жилого дома (отдельно стоящего здания количеством надземных этажей не более чем три, высотой не более двадцати метров, которое состоит из комнат и помещений вспомогательного использования, предназначенных для удовлетворения гражданами бытовых и иных нужд, связанных с их проживанием в таком здании, не предназначенного для раздела на самостоятельные объекты недвижимости); выращивание сельскохозяйственных культур; размещение гаражей для собственных нужд и хозяйственных построек.

В соответствии со статьей 40 Градостроительного кодекса Российской Федерации, проект, до его утверждения подлежит обязательному рассмотрению на общественных обсуждениях.

Срок проведения общественных обсуждений со дня оповещения жителей муниципального образования об их проведении до дня опубликования заключения о результатах общественных обсуждений установлен п. 7 статьей 39 Градостроительного кодекса Российской Федерации и не может быть более одного месяца.

Информация, содержащаяся в опубликованном оповещении о начале общественных обсуждений (на основании п.4 ст. 5.1 Градостроительного кодекса Российской Федерации):

Дата и источник опубликования:

- газета «Испытатель» от 28.05.2025 г. № 20 (1462). «Оповещение о начале общественных обсуждений»;

- официальный сайт администрации муниципального образования «Городское поселение город Ахтубинск Ахтубинского муниципального района Астраханской области» www.adm-ahhtubinsk.ru.

В ходе подготовки и проведения общественных обсуждений замечаний и возражений по проекту постановления администрации муниципального образования «Городское поселение город Ахтубинск Ахтубинского муниципального района Астраханской области» «Разрешение на условно разрешенный вид использования земельного участка в КК 30:01:000000:855:3У1, расположенного по адресному ориентиру: Астраханская область, Ахтубинский район, город Ахтубинск, мкр. Восточный» не поступило.

Информация о сроке, в течение которого принимались предложения и замечания участников общественных обсуждений: в течение 10 дней с момента официального обнародования.

РЕШИЛИ:

Согласовать проект постановления администрации муниципального образования «Городское поселение город Ахтубинск Ахтубинского муниципального района Астраханской области» «Разрешение на условно разрешенный вид использования земельного участка в КК

30:01:000000:855:ЗУ1, расположенного по адресному ориентиру: Астраханская область, Ахтубинский район, город Ахтубинск, мкр. Восточный».

Голосование: «за» - 100% участников
«против» - 0% участников
«воздержались» - 0%.

Заместитель главы администрации по капитальному ремонту, строительству и архитектуре	_____	Ф.С. Бикмайс
Начальник отдела архитектуры, капитального ремонта и строительства	_____	Н.Г. Стебенькова
Инспектор отдела архитектуры, капитального ремонта и строительства	_____	М.В. Матлахова
Члены комиссии:		
Заместитель главы администрации по правовым и юридическим вопросам	_____	И.Г. Боканева
Начальник сектора по взаимодействию с органами государственной власти юридического отдела	_____	М.С. Барсуков
Начальник юридического отдела	_____	А.Р. Манташова
Начальник отдела по управлению земельными ресурсами и землеустройству	_____	Т.А. Шумова
Начальник сектора дорожного хозяйства и капитального строительства.	_____	Г.И. Зенюкова

ЗАКЛЮЧЕНИЕ

о результате общественного обсуждения
проекта постановления администрации муниципального образования «Городское поселение город Ахтубинск Ахтубинского муниципального района Астраханской области» «Разрешение на условно разрешенный вид использования земельного участка в КК 30:01:000000:855:3У1, расположенного по адресному ориентиру: Астраханская область, Ахтубинский район, город Ахтубинск, мкр. Восточный»

Дата оформления: 09 июня 2025 г

Количество участников общественного обсуждения: в общественном обсуждении приняли участие члены Комиссии - 7 чел.; жители г. Ахтубинска, представители предприятий и учреждений города – 0 чел.

Реквизиты протокола общественных обсуждений: Протокол проведения общественных обсуждений № 538/арх от 09.06.2025 года.

Информация об организаторе общественных обсуждений: администрация муниципального образования «Городское поселение город Ахтубинск Ахтубинского муниципального района Астраханской области», распоряжение администрации муниципального образования «Городское поселение город Ахтубинск Ахтубинского муниципального района Астраханской области» от 27.05.2025 № 348-р.

Наименование проекта, рассмотренного на общественном обсуждении: проект постановления администрации муниципального образования «Город Ахтубинск» «Разрешение на условно разрешенный вид использования земельного участка в КК 30:01:000000:855:3У1, расположенного по адресному ориентиру: Астраханская область, Ахтубинский район, город Ахтубинск, мкр. Восточный».

Информация о проекте, подлежащая рассмотрению на общественных обсуждениях: «Проект постановления администрации муниципального образования «Городское поселение город Ахтубинск Ахтубинского муниципального района Астраханской области» «Разрешение на условно разрешенный вид использования земельного участка в КК 30:01:000000:855:3У1, расположенного по адресному ориентиру: Астраханская область, Ахтубинский район, город Ахтубинск, мкр. Восточный»,

по служебной записке: отдела по управлению земельными ресурсами и землеустройству администрации муниципального образования «Городское поселение город Ахтубинск Ахтубинского муниципального района Астраханской области» от 22.05.2025 № 2129 на предоставление разрешения на условно разрешенный вид использования земельного участка в КК 30:01:000000:855:3У1, расположенного по адресному ориентиру: Астраханская область, Ахтубинский район, город Ахтубинск, мкр. Восточный, согласно приложенной схеме расположения земельного участка на кадастровом плане территории, площадью 1000 кв.м, по следующим показателям: необходимо установить вид разрешенного использования: «Для индивидуального жилищного строительства» код – 2.1 Ж-3. Зона застройки среднеэтажными жилыми домами.

Справочно. 2.1 Размещение жилого дома (отдельно стоящего здания количеством надземных этажей не более чем три, высотой не более двадцати метров, которое состоит из комнат и помещений вспомогательного использования, предназначенных для удовлетворения гражданами бытовых и иных нужд, связанных с их проживанием в таком здании, не предназначенного для раздела на самостоятельные объекты недвижимости); выращивание сельскохозяйственных культур; размещение гаражей для собственных нужд и хозяйственных построек.

Публикация распоряжения администрации муниципального образования «Городское поселение город Ахтубинск Ахтубинского муниципального района Астраханской области» от 27.05.2025 № 348-р «О назначении общественных обсуждений по проекту постановления администрации муниципального образования «Городское поселение город Ахтубинск Ахтубинского муниципального района Астраханской области» «Разрешение на условно разрешенный вид использования земельного участка в КК 30:01:000000:855:ЗУ1, расположенного по адресному ориентиру: Астраханская область, Ахтубинский район, город Ахтубинск, мкр. Восточный» www.adm-ahhtubinsk.ru и «Оповещение о начале общественных обсуждений» в газете «Испытатель» от 28.05.2025 № 20 (1462).

В ходе подготовки и проведения общественного обсуждения замечаний и возражений по проекту постановления администрации муниципального образования «Городское поселение город Ахтубинск Ахтубинского муниципального района Астраханской области» «Разрешение на условно разрешенный вид использования земельного участка в КК 30:01:000000:855:ЗУ1, расположенного по адресному ориентиру: Астраханская область, Ахтубинский район, город Ахтубинск, мкр. Восточный» не поступало.

ВЫВОД:

1. Общественные обсуждения считать состоявшимися.
2. Рекомендовать Главе администрации муниципального образования «Городское поселение город Ахтубинск Ахтубинского муниципального района Астраханской области» принять решение о выдаче разрешения на условно разрешенный вид использования земельного участка в КК 30:01:000000:855:ЗУ1, расположенного по адресному ориентиру: Астраханская область, Ахтубинский район, город Ахтубинск, мкр. Восточный».
3. Отделу архитектуры, капитального ремонта и строительства подготовить постановление «Разрешение на условно разрешенный вид использования земельного участка в КК 30:01:000000:855:ЗУ1, расположенного по адресному ориентиру: Астраханская область, Ахтубинский район, город Ахтубинск, мкр. Восточный».

Заместитель главы администрации по
капитальному ремонту, строительству и
архитектуре

_____ Ф.С. Бикмайс

Начальник отдела архитектуры, капитального
ремонта и строительства

_____ Н.Г. Стебенькова


Инспектор отдела архитектуры, капитального
ремонта и строительства

_____ М.В. Матлахова

**Схема расположения земельного участка или земельных участков на кадастровом
плане территории**


Условный номер земельного участка :855:3У1		
Площадь земельного участка 1000 кв.м		
Обозначение характерных точек границ	Координаты, м	
	X	Y
1	636430,85	13098537.39
2	636420.45	1309856.13
3	636379.65	1309833.48
4	636390.05	1309814.75
1	636430.85	1309837.39

Схема расположения земельных участков

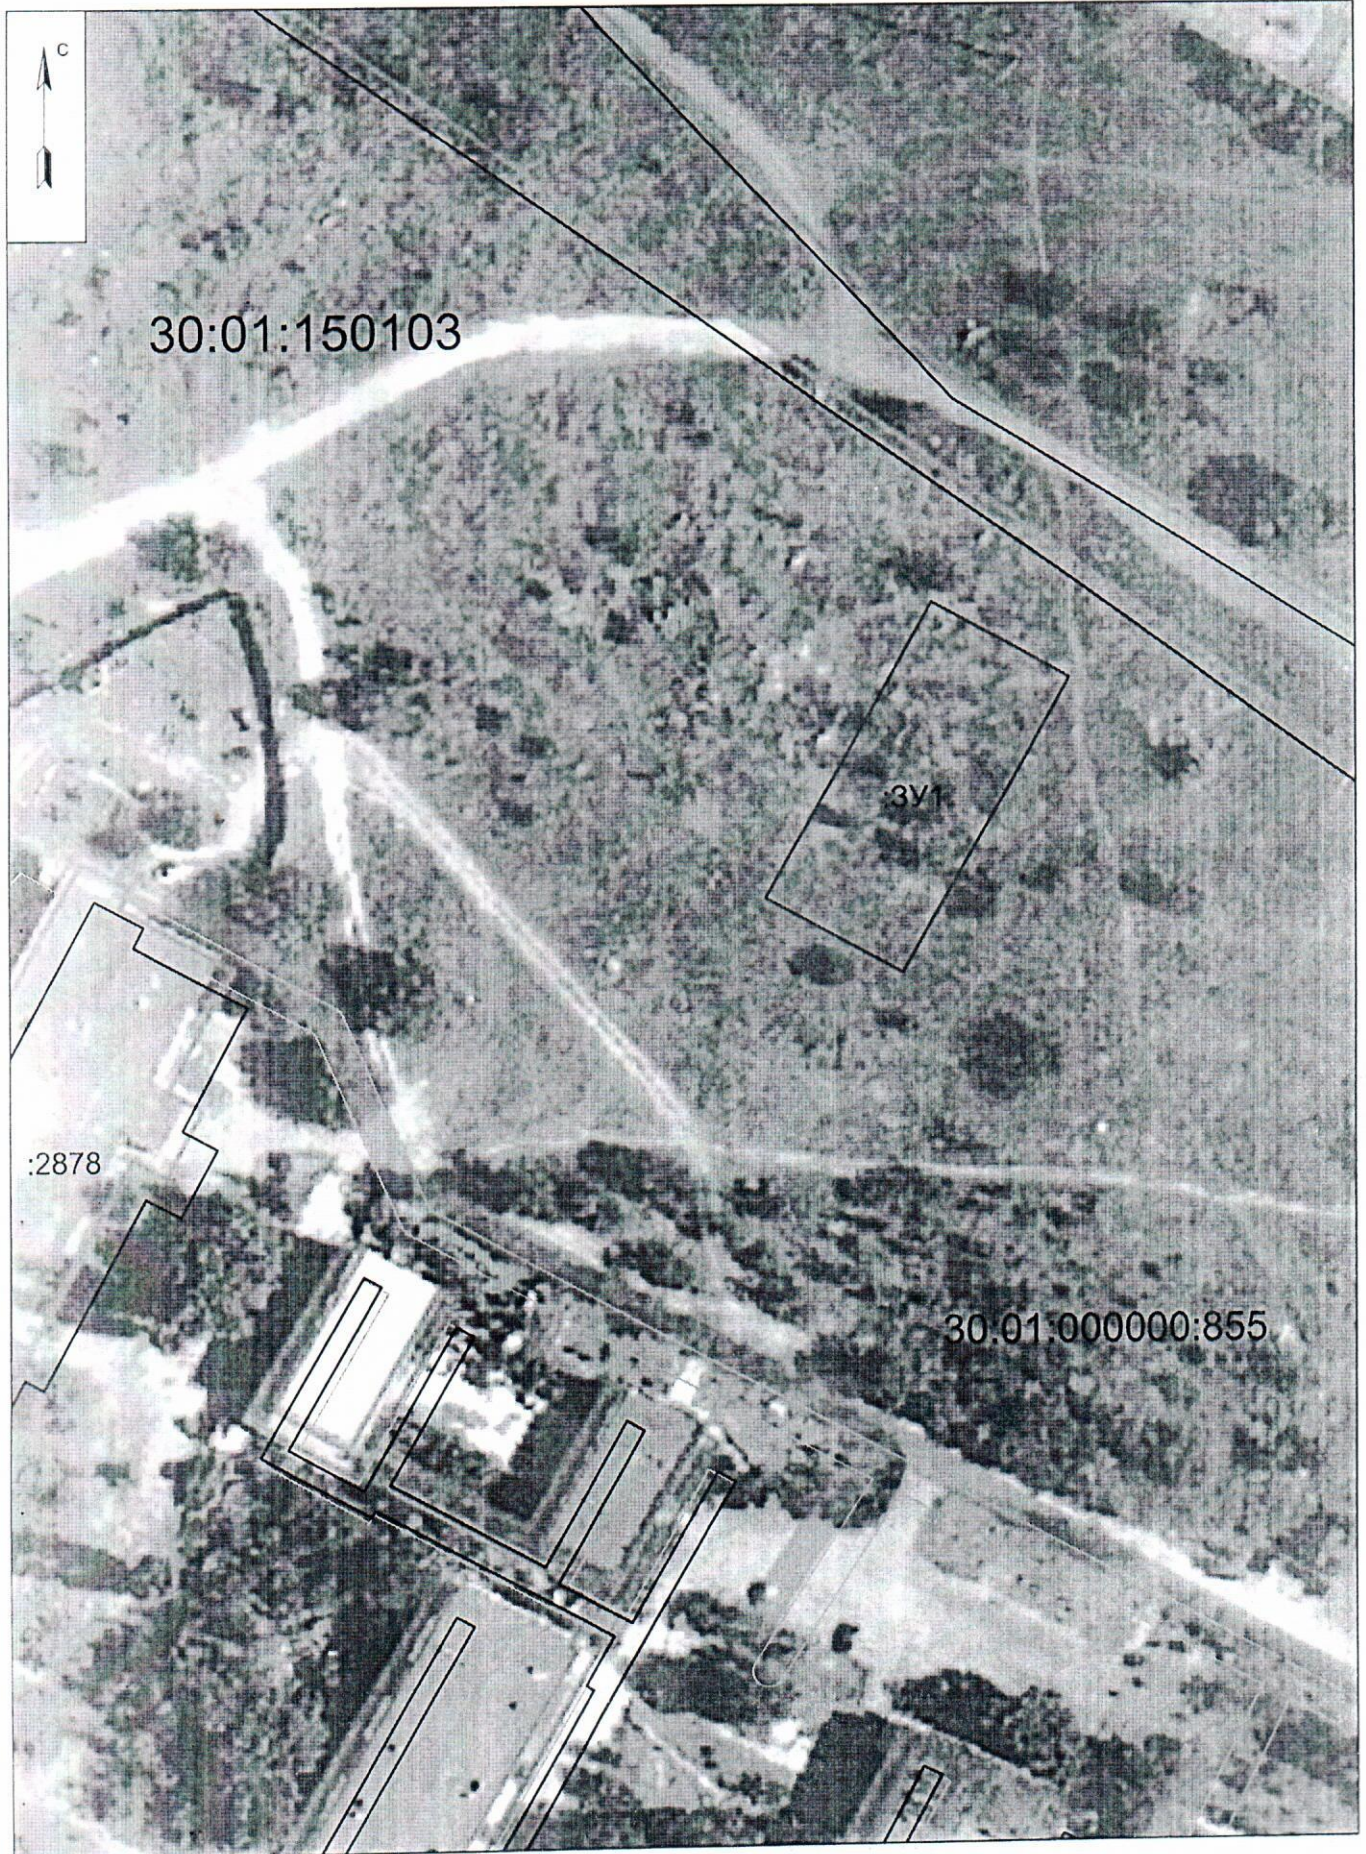


МАСШТАБ 1:1000

Схема расположения земельного участка или земельных участков на кадастровом плане территории

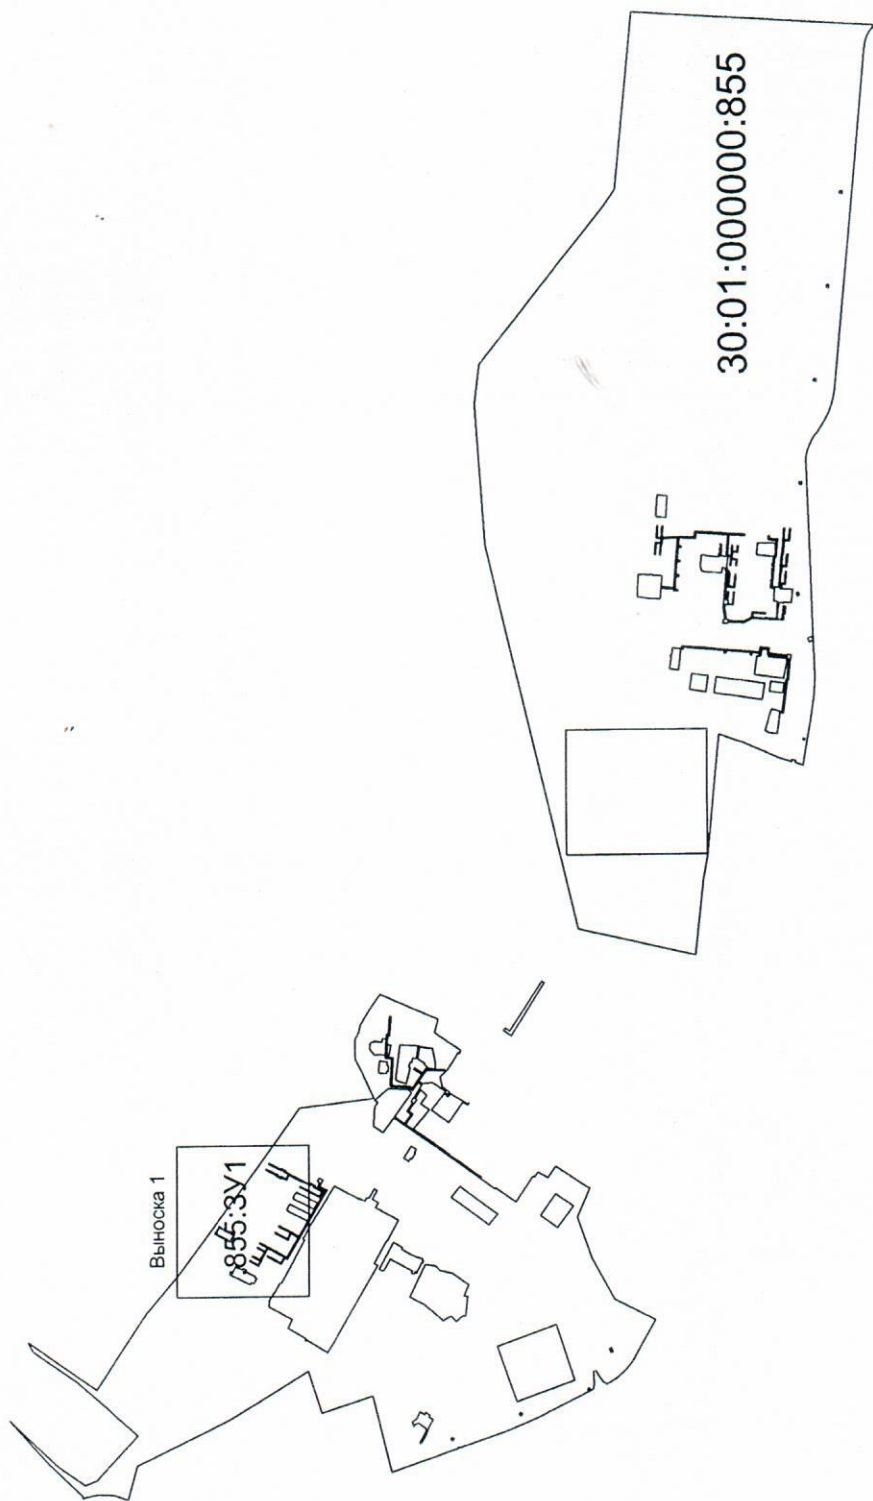

МАСШТАБ 1:20000

Чертеж земельных участков и их частей (выноска 1)

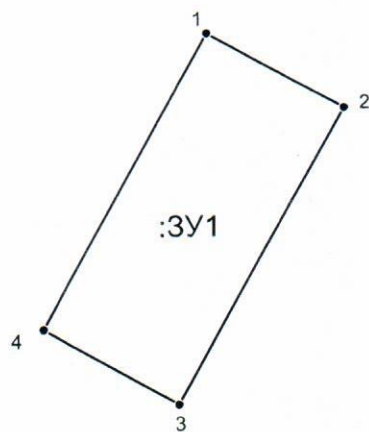

МАСШТАБ 1:1000